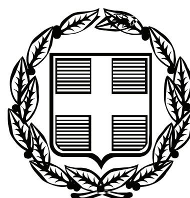


ΕΦΗΜΕΡΙΣ ΤΗΣ ΚΥΒΕΡΝΗΣΕΩΣ
ΤΗΣ ΕΛΛΗΝΙΚΗΣ ΔΗΜΟΚΡΑΤΙΑΣ

ΤΕΥΧΟΣ ΤΕΤΑΡΤΟ **Αρ. Φύλλου 576**

27 Νοεμβρίου 2008

ΠΕΡΙΕΧΟΜΕΝΑ

ΑΠΟΦΑΣΕΙΣ

ΑΠΟΦΑΣΕΙΣ

Αριθμ. 6899 (1)

Κήρυξη ως αναδασωτέας έκτασης εμβαδού 50,00 στρεμμάτων στη θέση «Λιθότοπος» του οικισμού Χαμηλού Δήμου Σαπών Ν. Ροδόπης.

Ο ΓΕΝΙΚΟΣ ΓΡΑΜΜΑΤΕΑΣ
ΠΕΡΙΦΕΡΕΙΑΣ ΑΝΑΤΟΛΙΚΗΣ ΜΑΚΕΔΟΝΙΑΣ - ΘΡΑΚΗΣ

Έχοντας υπ' όψιν:

1. Τις διατάξεις:

Α) Του άρθρου 117 παρ. 3 του Συντάγματος της Χώρας

Β) Των άρθρων 38 παρ 1 και 2 και 41 του ν. 998/1979 «Περί προστασίας των δασών και δασικών εν γένει εκτάσεων της Χώρας».

Γ) Τις διατάξεις του ν. 2240/1994 «Περί συμπληρώσεως των διατάξεων για τη Νομαρχιακή Αυτοδιοίκηση και άλλες διατάξεις» του ν. 2399/1996 (ΦΕΚ 90Α/27.5.1996) και του ν. 2503/1997 (ΦΕΚ 107Α/30.5.1997).

2. Την υπ' αριθμ. 3200/20.6.2001 (ΦΕΚ 865/Β/6.7.2001) απόφαση Γ.Γ. Περιφέρειας Αν. Μακ. - Θράκης «Περί ανάθεσης άσκησης αρμοδιοτήτων» καθώς και την υπ' αριθμ. 208/21.1.2002 (ΦΕΚ 128/Β/2002) αλλά και την υπ' αριθμ. 1631/23.6.2003 (ΦΕΚ 882/Β/2.7.2003) τροποποιητική της.

3. Τις διαταγές του Υπ. Γεωργίας:

α) 160417/1180/8.7.1980, β) 182447/3049/24.9.1980, γ) 10582/539/13.2.1976, δ) 215696/1451/9.5.1977, ε) 154659/24.5.1982, στ) 78001/4408/16.7.1991, ζ) 85144/1468/9.10.1992, η) 92428/4484/Νοεμ. 93, θ) 131240/20.5.1991 και ι) 96186/3332/27.11.1992.

4. Την υπ' αριθμ. 5265/6.11.2008 πρόταση της Δ/νσης Δασών Ροδόπης με την οποία προτείνεται η κήρυξη της έκτασης που αναφέρεται στο θέμα ως αναδασωτέας, αποφασίζουμε:

Κηρύσσουμε ως αναδασωτέα, με σκοπό την προστασία των εδαφών και του δασικού περιβάλλοντος και την αποκατάσταση της βλάστησης με φυσική ή τεχνητή αναδάσωση για να αποκλεισθεί η χρήση της για κάθε άλλο σκοπό, τη δημόσια έκταση δάσους εμβαδού 50,00 στρεμμάτων, η οποία καταστράφηκε από πυρκαγιά και βρίσκεται στην θέση «Λιθότοπος» του οικισμού Χαμηλού του Δήμου Σαπών Ν. Ροδόπης και έχει όρια:

ΒΟΡΕΙΑ: Ρέμα
ΝΟΤΙΑ: Ρέμα
ΑΝΑΤΟΛΙΚΑ: Γεωργικές καλλιέργειες
ΔΥΤΙΚΑ: Γεωργικές καλλιέργειες

όπως φαίνεται στο συνημμένο διάγραμμα που αποτελεί αναπόσπαστο μέρος της παρούσης.

Η απόφαση αυτή να δημοσιευθεί στην Εφημερίδα της Κυβερνήσεως.

Κομοτηνή, 13 Νοεμβρίου 2008

Με εντολή Γενικού Γραμματέα Περιφέρειας
Ο Διευθυντής Δασών Περιφέρειας
ΕΥΑΓΓΕΛΟΣ ΜΠΙΚΟΣ

Δ/ΝΣΗ ΔΑΣΩΝ Ν. ΡΟΔΟΠΗΣ

ΤΟΠΟΓΡΑΦΙΚΟ ΔΙΑΓΡΑΜΜΑ

ΑΝΑΔΑΣΩΤΕΑΣ ΔΗΜΟΣΙΑΣ ΔΑΣΙΚΗΣ ΕΚΤΑΣΗΣ (50,00) ΣΤΡΕΜ.

ΣΤΗ ΔΑΣΙΚΗ ΘΕΣΗ " Λιθότοπος " ΠΕΡΙΟΧΗΣ ΧΑΜΗΛΟΥ.


ΔΗΜΟΥ /~~ΚΟΙΝΟΤΗΤΑΣ~~ ΣΑΠΩΝ , ΝΟΜΟΥ ΡΟΔΟΠΗΣ.

ΚΛΙΜΑΚΑ 1:7.000


ΕΜΒΑΔΟΝ : 50,000 στρ.

ΠΙΝΑΚΑΣ ΣΥΝΤΕΤΑΓΜΕΝΩΝ ΕΓΣΑ '87

ΚΟΡΥΦΕΣ	X	Y	ΚΟΡΥΦΕΣ	X	Y
1	639670	4534874			
2	639659	4534966	14	639479	4535425
3	639629	4535026	15	639372	4535420
4	639594	4535089	16	639370	4535303
5	639550	4535142	17	639358	4535234
6	639551	4535169	18	639383	4535176
7	639529	4535147	19	639457	4535089
8	639467	4535138	20	639540	4535054
9	639481	4535194	21	639578	4535013
10	639474	4535246	22	639583	4534989
11	639455	4535262	23	639576	4534905
12	639422	4535276	24	639614	4534889
13	639520	4535359	25	639652	4534875

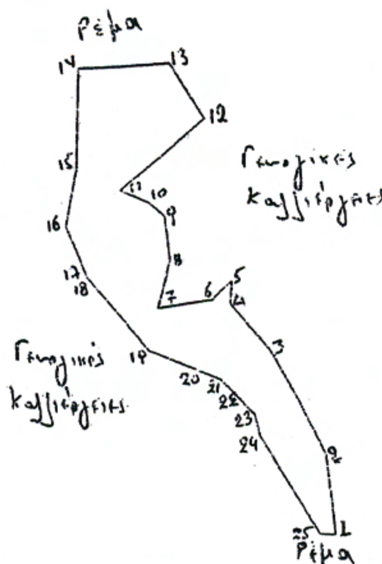

ΧΑΡΤΗΣ ΠΕΡΙΟΧΗΣ ΣΤΟΝ ΟΠΟΙΟ ΦΑΙΝΕΤΑΙ ΜΕ ΚΥΚΛΟ Η ΔΑΣΙΚΗ ΕΚΤΑΣΗ ΠΟΥ ΚΗΡΥΣΣΕΤΑΙ ΑΝΑΔΑΣΩΤΕΑ ΜΕ ΤΗΝ ΥΠ.ΑΡΙΘ 6899/13-11-08 ΑΠΟΦΑΣΗ κ. Δ/ΝΤΗ ΔΑΣΩΝ ΠΕΡΙΦΕΡΕΙΑΣ Αν. Μακ.-Θρ. ΚΛΙΜΑΚΑ 1: 50.000

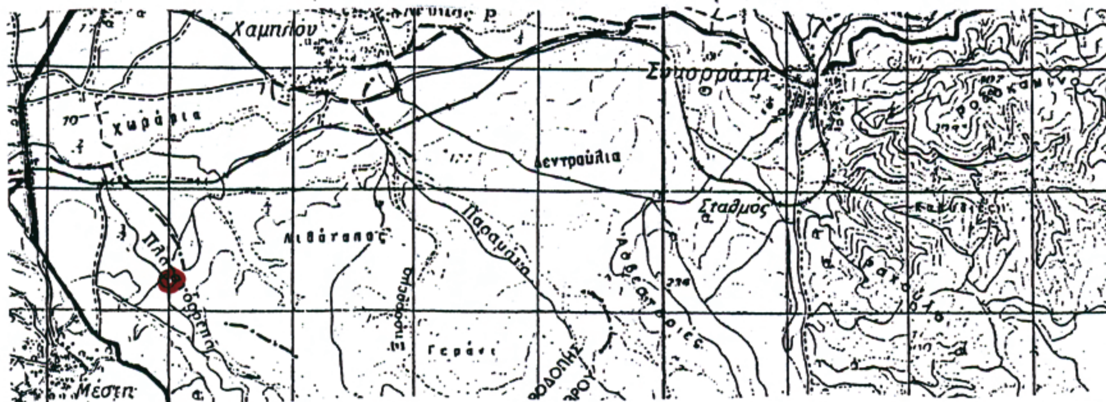

ΕΛΕΓΧΘΗΚΕ ΚΑΙ ΘΕΩΡΗΘΗΚΕ

ΕΓΚΡΙΝΕΤΑΙ

Κομοτηνή 6-11-2008
Η Συντάκτρια
ΝΤΑΟΥΣΙΑΝΗ ΑΝΑΣΤΑΣΙΑ
ΤΕΧΝΟΛΟΓΟΣ ΔΑΣΟΠΟΝΙΑΣ

Κομοτηνή 6-11-2008
Ο Δ/ντής Δασών Ροδόπης
α/α
Βασίλειος Ντίνας
Γεωτεχνικός (Δασολόγος) με βαθμό Α΄

Καβάλα 13-11-2008
Ο Δ/ντής Δασών Περιφέρειας
ΜΠΙΚΟΣ ΒΑΓΓΕΛΗΣ
Γεωτεχνικός (Δασολόγος) με βαθμό Α΄

Αριθμ. 5250 (2)

Κήρυξη έκτασης ως αναδασωτέας εμβαδού 787,70 τ.μ, στη θέση «Παρασποριά και Καμίνι», Δ.Δ. Κριθαρακίων, Δήμου Φαρρών του Ν. Αχαΐας.

Ο ΓΕΝΙΚΟΣ ΓΡΑΜΜΑΤΕΑΣ
ΤΗΣ ΠΕΡΙΦΕΡΕΙΑΣ ΔΥΤΙΚΗΣ ΕΛΛΑΔΑΣ

Έχοντας υπόψη:

1. Το άρθρο 117 παρ. 3 του Συντάγματος της Χώρας.

2. Τις διατάξεις του ν. 2503/1997 «Διοίκηση, οργάνωση, στελέχωση της Περιφέρειας, ρύθμιση θεμάτων για την τοπική αυτοδιοίκηση και άλλες διατάξεις».

3. Την υπ' αριθμ. 186/30.6.1998 απόφαση Γ.Γ.Π.Δ.Ε «Άσκηση αρμοδιοτήτων Γενικού Γραμματέα Περιφέρειας Δυτ. Ελλάδας επί θεμάτων ΔΑΣΙΚΩΝ και μεταβίβαση του δικαιώματος υπογραφής στους Προϊσταμένους Υπηρεσιακών Μονάδων της Περιφέρειας».

4. Τις διατάξεις του ν. 998/1979 «Περί προστασίας των Δασών και των δασικών εκτάσεων» και συγκεκριμένα:

α) Του άρθρου 41 παρ. 1, όπως συμπληρώθηκε με τον ν. 3208/2003

β) Του άρθρου 38 του ν. 998/1979.

γ) Του άρθρου 70 παρ. 3 του ν. 998/1979, όπως αντικαταστάθηκε με τον ν. 3208/2003.

5. Τις σχετικές δ/γές του Υπουργείου Γεωργίας.

6. Την υπ' αριθμ. 77815/12907/23.10.2008 πρόταση του Δασαρχείου Πατρών «Περί κηρύξεως εκτάσεως ως αναδασωτέας» εμβαδού 787,70 τ.μ, στη θέση «Παρασποριά και Καμίνι», Δ.Δ. Κριθαρακίων, Δήμου Φαρρών του Ν. Αχαΐας, αποφασίζουμε:

Κηρύσσουμε ως Αναδασωτέα, με σκοπό την αποκατάσταση με φυσική αναγέννηση ή τεχνητή αναδάσωση της δασικής βλάστησης που καταστράφηκε παράνομα - δια εκχερσώσεως που έγινε από τους Αφοι Παναγιώτη, Ανδρέα και Αλεξάνδρα Βασιλείου Στέργιου - τη δημόσια δασική έκταση με αείφυλλα-πλατύφυλλα (σχίνα, πρίνους κ.λπ.), σε ποσοστό κάλυψης 30-40%, εμβαδού 787,70 τ.μ, στη θέση «Παρασποριά και Καμίνι», Δ.Δ. Κριθαρακίων, Δήμου Φαρρών, του Ν. Αχαΐας, όπως αυτή περιγράφεται με τα στοιχεία (1, 2, 3, 4, 5, 6, 7, 8, 1), τα οποία φαίνονται στο συνημμένο τοπογραφικό διάγραμμα, κλίμακας 1:500, που αποτελεί αναπόσπαστο μέρος της απόφασης αυτής με όρια:

Βόρεια: Με Δ.Δ.Ε και αγρό.

Νότια: Με φερόμενη ιδιοκτησία κληρ. Νικολάου Στέργιου.

Ανατ: Με αγροτικό δρόμο.

Δυτικά: Με αγρό.

Η παρούσα ισχύει μετά τη δημοσίευση της στο Δ.Δ. Κριθαρακίων και στο Δήμο Φαρρών, σύμφωνα με το άρθρο 37 του ν. 3200/1955.

Η απόφαση αυτή να δημοσιευθεί στην Εφημερίδα της Κυβερνήσεως.

Πάτρα, 10 Νοεμβρίου 2008

Με εντολή Γενικού Γραμματέα Περιφέρειας
Ο Γενικός Διευθυντής
ΝΙΚΟΛΑΟΣ ΤΣΙΟΛΗΣ

Απόσπασμα χάρτη 1:5000

Δήμου Φαρρών + θέση αναδασωτέας

ανήκει στη/ αριθ 5250/08 απόφαση Π.Δ.Ε

ΤΟΠΟΓΡΑΦΙΚΟ ΔΙΑΓΡΑΜΜΑ (Κλίμακα: 1:500)

Δημόσιας δασικής έκτασης στη θέση "Παρασποριά και Καμίνι" Δ.Δ. Κριθαρακίων Δήμου Φαρρών που εκχερσώθηκε από τους α) Ανδρέα Β. Στεργίου β) Παν. Βασ. Στεργίου γ) Αλέξανδρα Βασ. Στεργίου εμβαδού 787,70 τ.μ. με στοιχεία 1,2,3,4,5,6,7,8,1

ΕΘΝΙΚΟ ΤΥΠΟΓΡΑΦΕΙΟ
Για τεχνικούς λόγους στο σχεδιάγραμμα, έγινε σμίκρυνση, κατά ποσοστό 75%

1:	X=299210.9800	Y=4215087.9800
2:	X=299205.4600	Y=4215094.1900
3:	X=299197.1100	Y=4215101.2200
4:	X=299187.1300	Y=4215094.9200
5:	X=299171.9900	Y=4215095.7200
6:	X=299172.2400	Y=4215075.9600
7:	X=299187.3200	Y=4215068.2600
8:	X=299202.8900	Y=4215080.7900

Πάτρα 22-10-08

Ο Συντάξας

Κων/νος Καραΐσκος
Δασολόγος

Ο Δασάρχης Πατρών

Χρήστος Τσακανίκας
Δασολόγος

Πάτρα 10-11-2008

Θεωρήθηκε

ΕΣΓΠΔΕ

Ο Γεν. Δ/ντής

Νικ. Ίσωπος

Αριθμ. 3907 (3)

Επικύρωση καθορισμού οριογραμμών τμήματος ρέματος που εφάπτεται του οικοπέδου 60 στο Ο.Τ. 15 του οικισμού Κρηνίδων του Δήμου Φιλίππων - Ν. Καβάλας.

Η ΠΡΟΪΣΤΑΜΕΝΗ ΤΗΣ ΔΙΕΥΘΥΝΣΗΣ ΠΕΡΙΒΑΛΛΟΝΤΟΣ - ΧΩΡΟΤΑΞΙΑΣ ΤΗΣ ΠΕΡΙΦΕΡΕΙΑΣ ΑΝΑΤΟΛΙΚΗΣ ΜΑΚΕΔΟΝΙΑΣ - ΘΡΑΚΗΣ

Έχοντας υπ' όψιν:

1. Τις διατάξεις του άρθρου 5 του ν. 3010/2002 (ΦΕΚ 91/Α) «Εναρμόνιση του ν. 1650/1986 με τις Οδηγίες 97/11 Ε.Ε. και 96/61 Ε.Ε., διαδικασία οριοθέτησης και ρυθμίσεις θεμάτων για τα υδατορέματα και άλλες διατάξεις».

2. Την υπ' αριθμ. 3046/304/89 (ΦΕΚ 59Δ/3.2.1989) απόφαση του Αναπληρωτή Υπουργού Περιβάλλοντος Χωροταξίας και Δημοσίων Έργων, «Κτιριοδομικός Κανονισμός» και ειδικότερα τις διατάξεις του άρθρου 6 αυτού, σχετικά με τη δόμηση κοντά σε ρέματα, όπως ισχύει σήμερα.

3. Τις διατάξεις του ν. 2853/16.7.1922 (ΦΕΚ Α116) «Περί υδραυλικών εν γένει έργων και αστυνομεύσεως των Δημοσίων Υδάτων», όπως αυτές τροποποιήθηκαν με τις αντίστοιχες του ν.δ. 10/29.12.1923 και κωδικοποιήθηκαν από τις διατάξεις του Π.Δ. 18/21.3.1924 (ΦΕΚ 61Α΄).

4. Τις διατάξεις του ν. 2503/1997 (ΦΕΚ 107Α/30.5.1997) «Διοίκηση, Οργάνωση, Στελέχωση της Περιφέρειας, Ρυθμίσεις θεμάτων για την Τοπική Αυτοδιοίκηση και άλλες διατάξεις».

5. Τις οικείες διατάξεις του ν. 2690/1999 (ΦΕΚ 45Α/1999) «Κύρωση του Κώδικα Διοικητικής Διαδικασίας και άλλες διατάξεις».

6. Την υπ' αριθμ. 1096/27.3.2003 (ΦΕΚ 393/Β/4.4.2003) Απόφαση του Γενικού Γραμματέα περιφέρειας Α.Μ.-Θ. «Μεταβίβαση αρμοδιοτήτων σε προϊσταμένους Δ/νσεων και Τμημάτων της Π.Α.Μ.-Θ.».

7. Το υπ' αριθμ. 07/2664/23.6.2008 (α.π. ΔΙ.ΠΕ.ΧΩ. 3907/30.6.2008) έγγραφο της Δ/νσης Τεχνικών Υπηρεσιών Ν. Καβάλας με το οποίο διαβιβάστηκε στην Υπηρεσία μας η μελέτη οριοθέτησης τμήματος ρέματος που εφάπτεται του οικοπέδου 60 στο Ο.Τ. 15 του οικισμού Κρηνίδων του Δήμου Φιλίππων - Ν. Καβάλας.

8. Το Απόσπασμα πρακτικού της υπ' αριθμ. 8/2008 συνεδρίασης του Δημοτικού Συμβουλίου Φιλίππων, κατά την οποία αποφασίστηκε ομόφωνα η έγκριση της παραπάνω μελέτης οριοθέτησης.

9. Την υδραυλική μελέτη για την οριοθέτηση τμήματος ρέματος που αναφέρεται στο θέμα και το Τοπογραφικό Διάγραμμα που τη συνοδεύει (αριθμ. σχεδίου 01, κλίμακα 1:200), όπως ελέγχθηκαν και θεωρήθηκαν από τη Δ/νση Τεχνικών Υπηρεσιών Ν. Καβάλας και από τα οποία προκύπτει ότι οι προτεινόμενες οριογραμμές ανταποκρίνονται σε πλημμυρική παροχή για περίοδο αναφοράς Τ=100 έτη, αποφασίζουμε:

Επικυρώνουμε τις καθορισθείσες οριογραμμές τμήματος ρέματος που εφάπτεται του οικοπέδου 60 στο Ο.Τ. 15 του οικισμού Κρηνίδων του Δήμου Φιλίππων - Ν. Καβάλας, όπως φαίνονται στο Τοπογραφικό Διάγραμμα υδραυλικής επίλυσης και προτεινόμενων οριογραμμών κλίμακας 1:200 (αριθμ. σχεδίου 01), όπως αυτή ελέγχθηκε και θεωρήθηκε από τη Δ/νση Τεχνικών Υπηρεσιών Ν. Καβάλας.


Από τις διατάξεις της παρούσας απόφασης δεν προκύπτουν δαπάνες οι οποίες βαρύνουν τον Κρατικό Προϋπολογισμό.

Η απόφαση αυτή μαζί με το συνημμένο Τοπογραφικό Διάγραμμα να δημοσιευθεί στην Εφημερίδα της Κυβερνήσεως.

Η ισχύς της παρούσας αρχίζει από την ανωτέρω δημοσίευση.


Κομοτηνή, 12 Νοεμβρίου 2008


Η Προϊσταμένη
ΑΛΕΞΑΝΔΡΑ ΠΑΣΣΟΠΟΥΛΟΥ

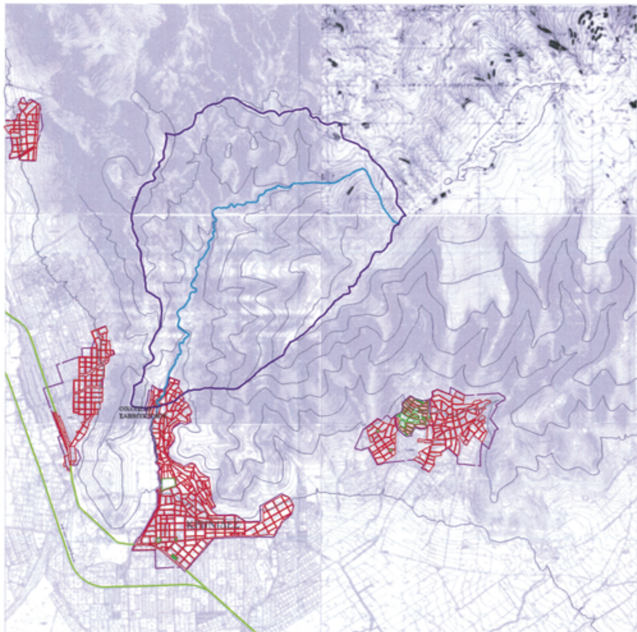


ΣΥΝΤΕΤΑΓΜΕΝΕΣ ΚΟΡΥΦΩΝ ΟΡΙΟΘΕΤΗΣΗΣ ΧΕΙΜΑΡΡΟΥ ΚΡΗΝΙΔΩΝ ΣΤΟ ΟΙΚΟΠΕΔΟ ΤΟΥ ΣΑΒΒΟΠΟΥΛΟΥ ΑΝΔΡΕΑ


1Δ	X= 1996.641 Y=-2501.109	1A	X= 2025.620 Y=-2491.823
2Δ	X= 1998.189 Y=-2506.835	2A	X= 2023.272 Y=-2499.029
3Δ	X= 2004.665 Y=-2520.788	3A	X= 2021.773 Y=-2510.632
4Δ	X= 2016.336 Y=-2526.926	4A	X= 2028.628 Y=-2521.793
5Δ	X= 2028.741 Y=-2543.119	5A	X= 2043.429 Y=-2530.387
6Δ	X= 2030.804 Y=-2553.640	6A	X= 2056.021 Y=-2542.267
7Δ	X= 2027.999 Y=-2558.667	7A	X= 2060.696 Y=-2547.543
8Δ	X= 2022.753 Y=-2562.628	8A	X= 2061.195 Y=-2557.782
9Δ	X= 2016.176 Y=-2578.534	9A	X= 2059.884 Y=-2562.414
		10A	X= 2047.222 Y=-2585.259

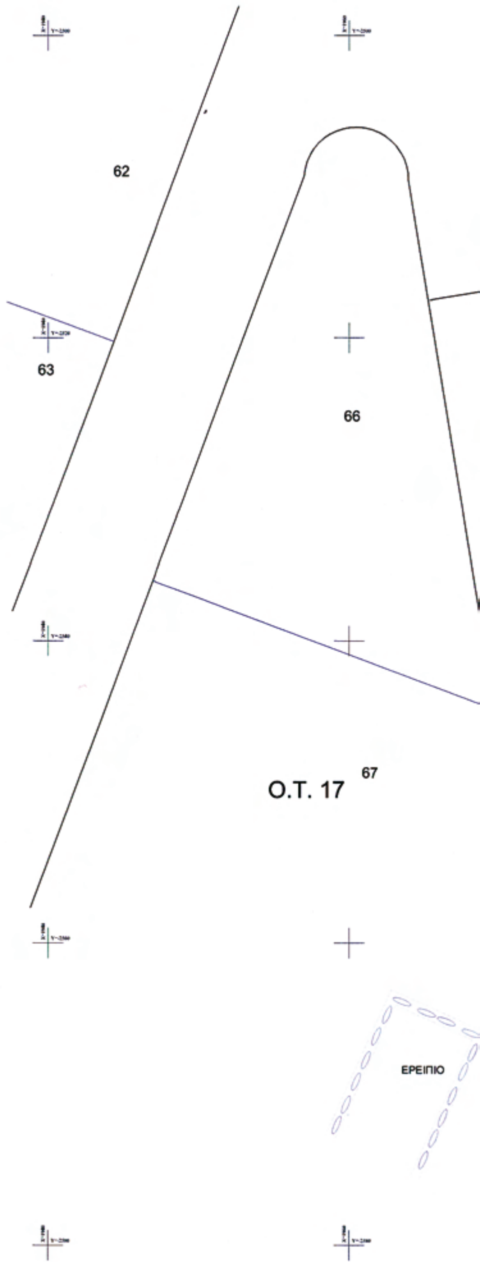

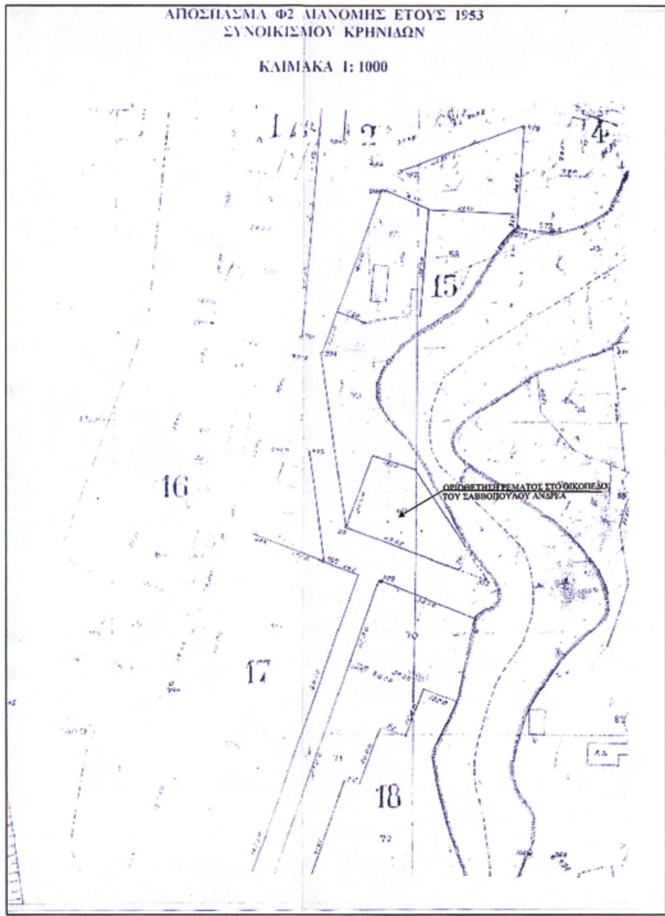

ΕΘΝΙΚΟ ΤΥΠΟΓΡΑΦΕΙΟ
Για τεχνικούς λόγους στο σχεδιάγραμμα, έγινε σμίκρυνση, κατά ποσοστό 40%

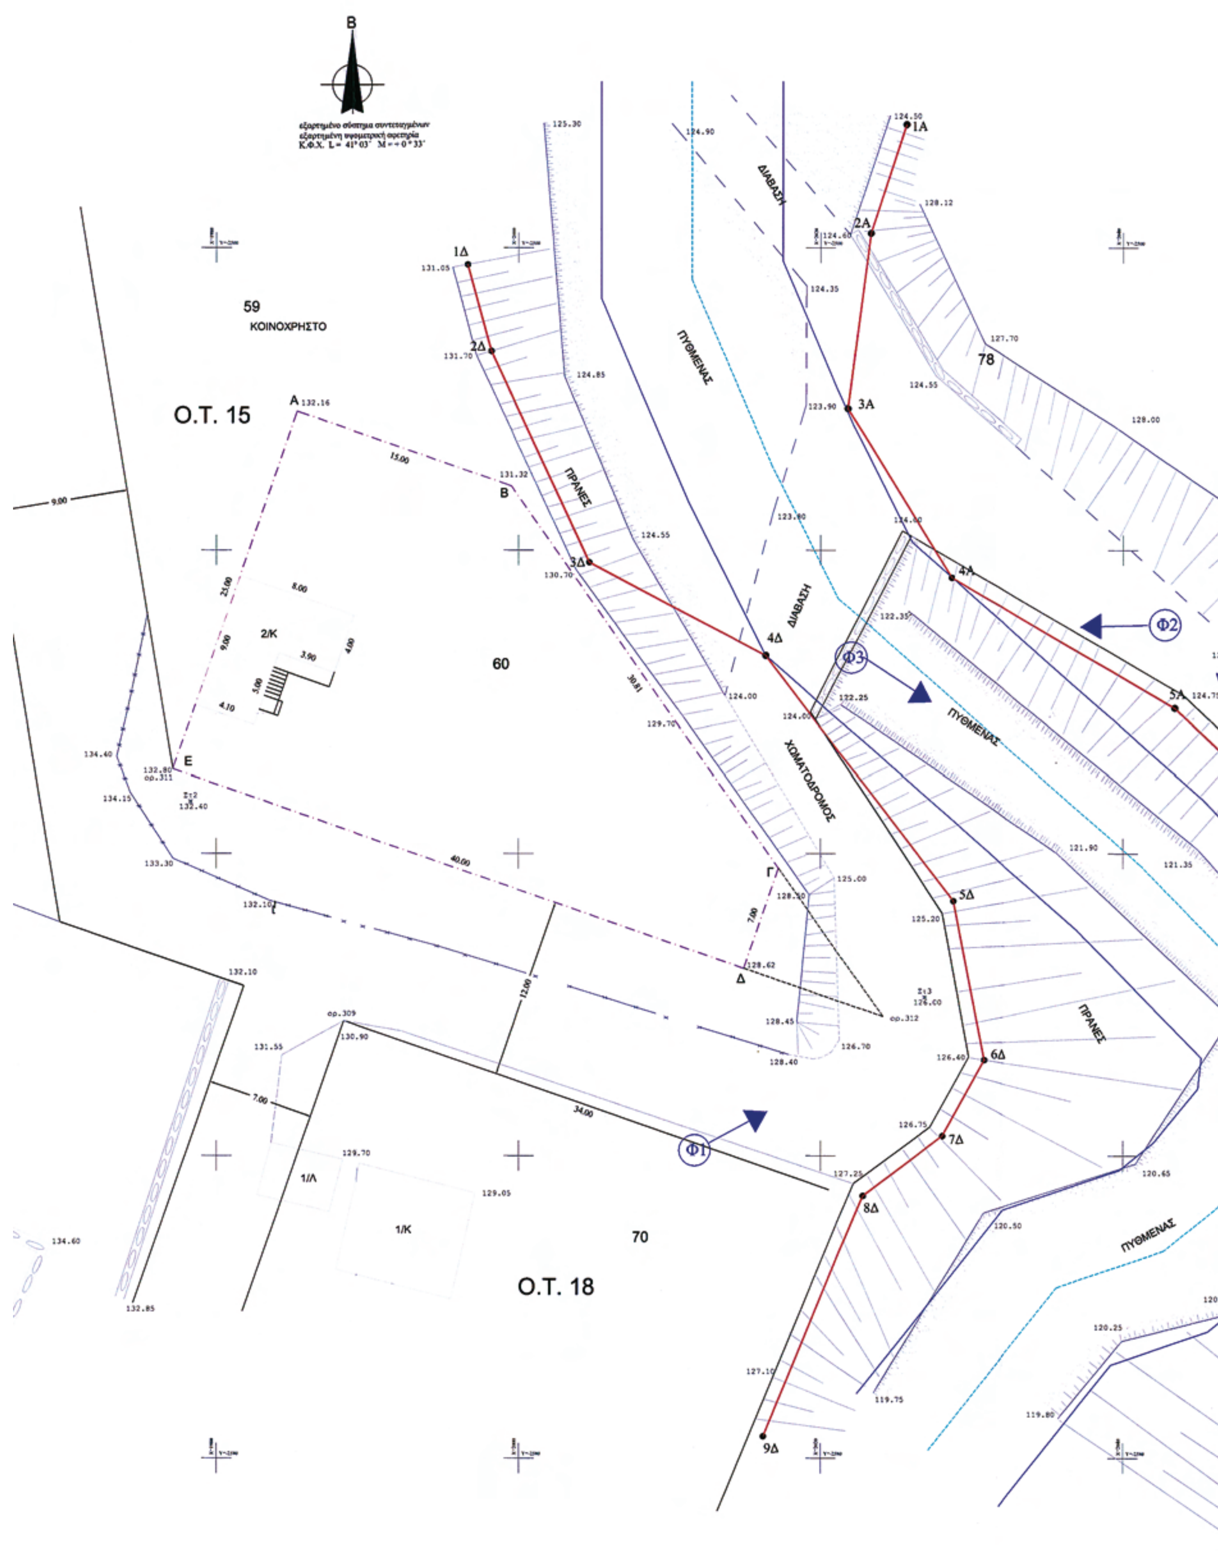
Β
59
ΚΟΙΝΟΧΡΗΣΤΟ
Ο.Τ. 15
60
2/Κ
78
ΠΡΑΝΕΣ
ΠΥΘΜΕΝΑΣ
ΔΙΑΒΑΣΗ
ΧΩΜΑΤΟΔΡΟΜΟΣ
Φ1
Φ2
Φ3
70
1/Λ
1/Κ
Ο.Τ. 18
1Α
2Α
3Α
4Α
5Α
1Δ
2Δ
3Δ
4Δ
5Δ
6Δ
7Δ
8Δ
9Δ
Α
Β
Γ
Δ
Ε

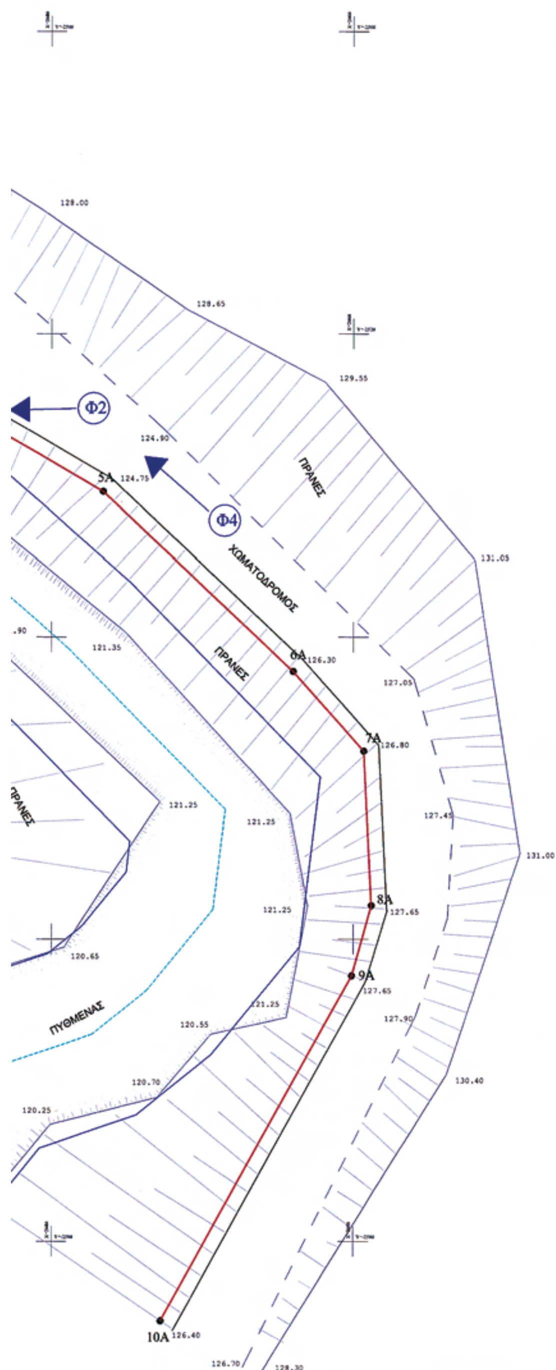

ΥΠΟΜΝΗΜΑ

- ΟΡΙΟ ΠΛΗΜΜΥΡΑΣ 100ΕΤΙΑΣ ΣΕ ΦΥΣΙΚΗ ΟΧΘΗ ΣΥΜΦΩΝΑ ΜΕ ΤΗΝ ΥΔΡΑΥΛΙΚΗ ΜΕΛΕΤΗ
- ΠΡΟΤΕΙΝΟΜΕΝΗ ΓΡΑΜΜΗ ΟΡΙΟΘΕΤΗΣΗΣ
- ΟΡΙΑ ΟΙΚΟΠΕΔΟΥ ΣΑΒΒΟΠΟΥΛΟΥ
- ΑΞΟΝΑΣ ΧΕΙΜΑΡΡΟΥ
- ΛΕΚΑΝΗ ΑΠΟΡΡΟΗΣ
- Φ2 ΘΕΣΗ ΛΗΨΗΣ ΦΩΤΟΓΡΑΦΙΩΝ

ΥΔΡΟΛΟΓΙΚΑ ΣΤΟΙΧΕΙΑ ΧΕΙΜΑΡΡΟΥ ΚΡΗΝΙΔΩΝ

ΠΕΡΙΟΔΟΣ ΕΠΑΝΑΦΟΡΑΣ T	ΣΥΝΤΕΛΕΣΤΗΣ ΑΠΟΡΡΟΗΣ c	ΧΡΟΝΟΣ ΣΥΓΚΕΝΤΡΩΣΗΣ			ΕΝΤΑΣΗ ΒΡΟΧΗΣ			ΠΑΡΟΧΗ (m^3/s)				
		KIRPICH	GIANDOTTI	ΤΕΛΙΚΗ	KIRPICH	GIANDOTTI	ΤΕΛΙΚΗ	KIRPICH	GIANDOTTI	ΤΕΛΙΚΗ	FULLER	TURAZZA
y		h			mm/h			ΟΡΘΟΛΟΓΙΚΗ				
100	0.5	0.72	1.49	1.36	76.66	47.09	50.26	102.43	62.92	67.16	67.5	47.5

ΓΕΩΜΕΤΡΙΚΑ ΣΤΟΙΧΕΙΑ ΧΕΙΜΑΡΡΟΥ ΚΡΗΝΙΔΩΝ

ΕΜΒΑΔΟ ΛΕΚΑΝΗΣ	ΜΗΚΟΣ ΚΟΙΤΗΣ	ΥΔΡΟΚΡΙΤΗΣ			ΥΨΟΜΕΤΡΑ				ΜΕΣΗ ΚΛΙΣΗ
		ΜΗΚΟΣ	ΣΥΝΤΕΛΕΣΤΗΣ ΜΟΡΦΗΣ	ΣΥΝΤΕΛΕΣΤΗΣ ΑΝΟΜΟΙΟΜΟΡΦΙΑΣ	ΜΕΓΙΣΤΟ	ΜΕΣΟ ΕΜΒΑΔΟΥ	ΜΕΣΟ ΜΗΚΟΥΣ	ΕΛΑΧΙΣΤΟ	
m2	m				m				%
9,679,578	6,445	13,441	0.821	0.993	800.80	462.44	295.00	120.45	8.60%

ΕΛΛΗΝΙΚΗ ΔΗΜΟΚΡΑΤΙΑ
ΝΟΜΑΡΧΙΑΚΗ ΑΥΤΟΔΙΟΙΚΗΣΗ ΔΡΑΜΑΣ - ΚΑΒΑΛΑΣ - ΞΑΝΘΗΣ
ΝΟΜΑΡΧΙΑΚΟ ΔΙΑΜΕΡΙΣΜΑ ΚΑΒΑΛΑΣ

Ιδιοκτήτης	Εργο	Θέση
ΑΝΔΡΕΑΣ ΣΑΒΒΟΠΟΥΛΟΣ	ΚΑΘΟΡΙΣΜΟΣ ΟΡΙΟΓΡΑΜΜΩΝ ΧΕΙΜΑΡΡΟΥ	ΟΙΚΙΣΜΟΣ ΚΡΗΝΙΔΩΝ Δ.Δ ΚΡΗΝΙΔΩΝ ΔΗΜΟΥ ΦΙΛΙΠΠΩΝ

Αριθμός	Κλίμακα	Θέμα
Ο.1	ΚΛΙΜΑΚΑ: 1:200	ΤΟΠΟΓΡΑΦΙΚΟ ΔΙΑΓΡΑΜΜΑ ΟΙΚΟΠΕΔΟΥ

Ο Συντάξας την τοπογραφική αποτύπωση	Ημερομηνία	Σφραγίδα
ΝΙΚΟΛΑΟΣ Σ. ΚΑΙΚΙΣΙΖ Τεχν.Πολιτικός Μηχανικός	ΙΑΝΟΥΑΡΙΟΣ 2008	ΘΕΩΡΗΘΗΚΕ ΣΥΝΟΔΕΥΕΙ ΤΗΝ ΥΠ' ΑΡΙΘΜ. 3907 ΑΠΟΦΑΣΗ ΤΗΣ Δ/ΝΣΗΣ ΠΕ.ΧΩ. Κομοτηνή 12/11/08 Η Προϊσταμένη ΔΙ.ΠΕ.ΧΩ.

Ο Συντάξας την υδρογεωλογική μελέτη	Ημερομηνία	Σφραγίδα
ΕΡΑΤΩ ΜΑΛΛΙΔΟΥ Πολιτικός Μηχανικός	ΙΑΝΟΥΑΡΙΟΣ 2008	ΕΡΑΤΩ Μ. ΜΑΛΛΙΔΟΥ ΔΙΠΛ. ΠΟΛΙΤΙΚΟΣ ΜΗΧΑΝΙΚΟΣ

ΕΛΕΓΧΘΗΚΕ	Ο Α/Α Προϊστάμενος εκτέλεσης έργων	ΘΕΩΡΗΘΗΚΕ Ο Προϊστάμενος Δ.Τ.Υ. Ν.ΚΑΒΑΛΑΣ
ΚΑΒΑΛΑ 23/04/2008	ΚΑΒΑΛΑ 23/04/2008	ΚΑΒΑΛΑ 23/04/2008
ΓΕΩΡΓΙΟΣ ΚΥΠΡΑΙΟΣ Αγρ. Τοπογράφος Μηχανικός	ΕΥΣΤΡΑΤΙΟΣ ΚΑΛΠΑΚΙΔΗΣ Μηχανολόγος Μηχανικός	ΕΥΣΤΡΑΤΙΟΣ ΚΑΛΠΑΚΙΔΗΣ Μηχανολόγος Μηχανικός

ΘΕΩΡΗΣΗ
Συνοδεύει την υπ. αριθμ. 98/2008 απόφαση του Δημοτικού Συμβουλίου Δήμου ΦΙΛΙΠΠΩΝ 11/6/2008
Ο ΔΗΜΑΡΧΟΣ ΔΗΜΟΥ ΦΙΛΙΠΠΩΝ

